

PROJECTO DE REABILITAÇÃO DO EDIFÍCIO DE INAGE



Proprietário:
INAGE - Delegação Provincial de Nampula

Localização:
Manicípio de Nampula



Localização : Município de Nampula,

Latitude: 15°06'33"S

Longitude: 39°14'10"E



PROCESSO APROVAÇÃO MUNICIPAL		DATA Fevereiro de 2025	
Layout		A.00	
ESCALAS 1: 100		REVISÃO	SUBSTITUI N°
ARQUITECTURA		LOCAL	
Pedro E. Cumaio		Cidade de Nampula	

#Notes



PROCESSO APROVAÇÃO MUNICIPAL		DATA Fevereiro de 2025	
3D -01		A.01	
ESCALAS		REVISÃO	
1: 100		SUBSTITUI Nº	
ARQUITECTURA		LOCAL	
Pedro E. Cumaio		Cidade de Nampula	



PROCESSO APROVAÇÃO MUNICIPAL		DATA Fevereiro de 2025	
3D - 02		A.02	
ESCALAS 1: 100		SUBSTITUI Nº	
ARQUITECTURA Pedro E. Cumaio		LOCAL Cidade de Nampula	




PROCESSO APROVAÇÃO MUNICIPAL		DATA Fevereiro de 2025	
3D - 03		A.03	
ESCALAS 1: 100		REVISÃO SUBSTITUI Nº	
ARQUITECTURA Pedro E. Cumaio		LOCAL Cidade de Nampula	



Planta de Piso Existente _ Escala 1:100

PROCESSO APROVAÇÃO MUNICIPAL		DATA Fevereiro de 2025	
PLANTA EXISTENTE		A.04	
ESCALAS 1: 100		SUBSTITUI Nº	
ARQUITECTURA Pedro E. Cumaio		LOCAL Cidade de Nampula	

TERRENO OCUPADO

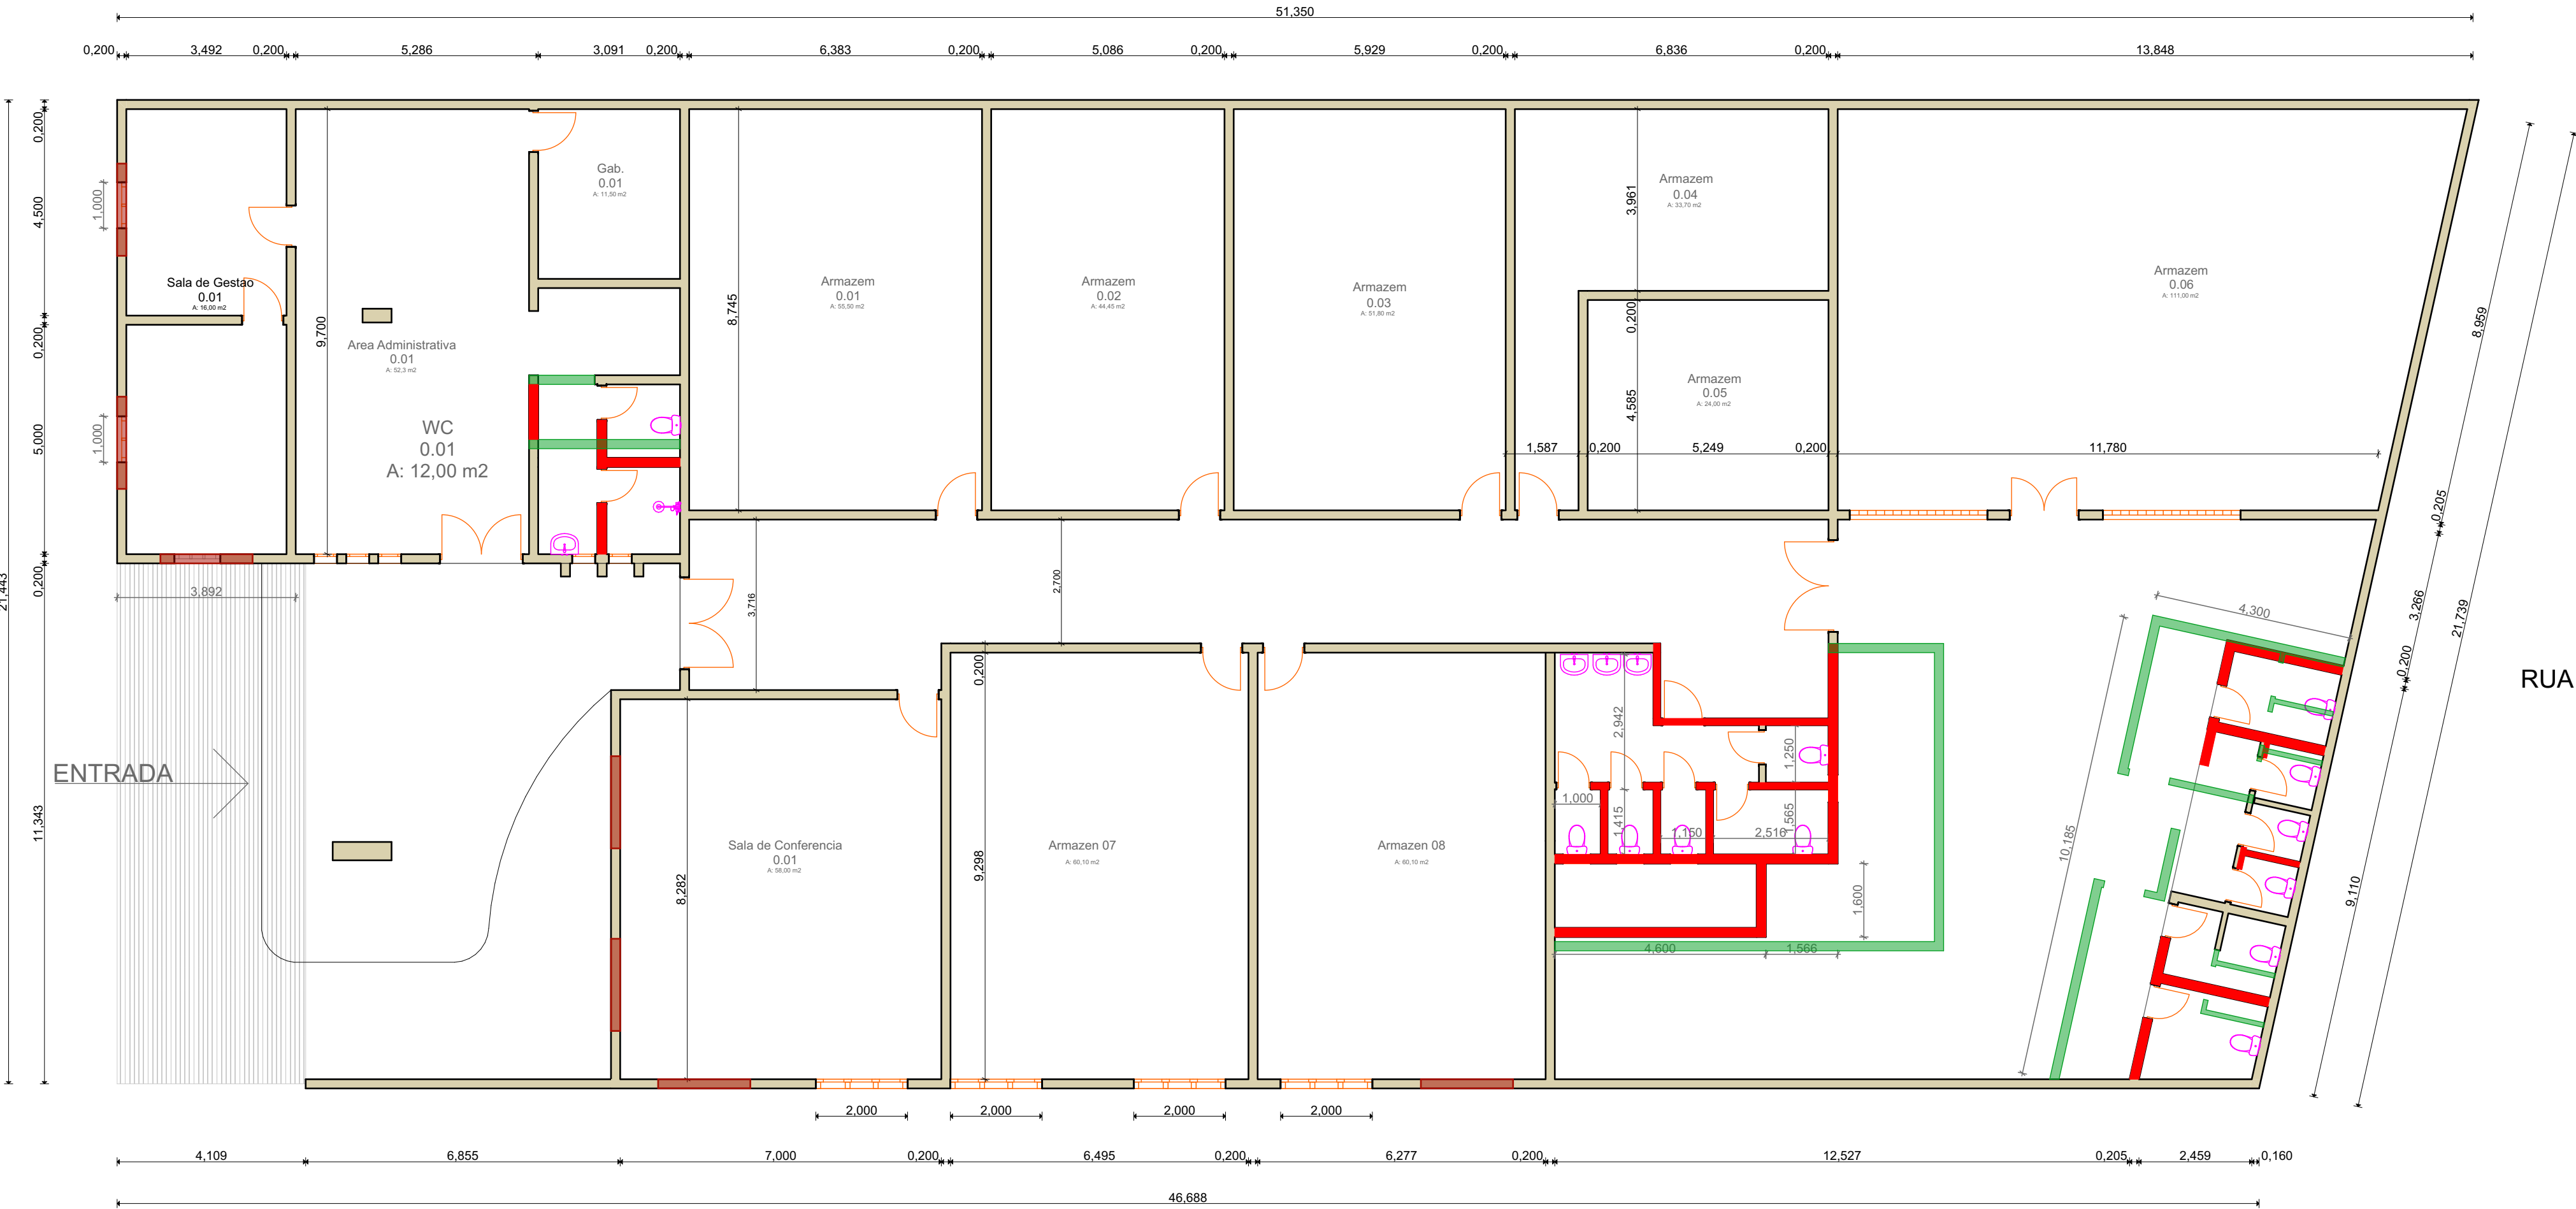

RUA PRINCIPAL

RUA

Demolições e Construções


Paredes Existentes

Paredes por Demolir

Paredes por Construir


Aberturas de Janelas

PROCESSO APROVAÇÃO MUNICIPAL	DATA Fevereiro de 2025
PLANTA DE DEMOLICOES e CONSTRUÇOES ESCALAS 1: 100	A.05 REVISÃO SUBSTITUI N°
ARQUITECTURA Pedro E. Cumaio	LOCAL Cidade de Nampula

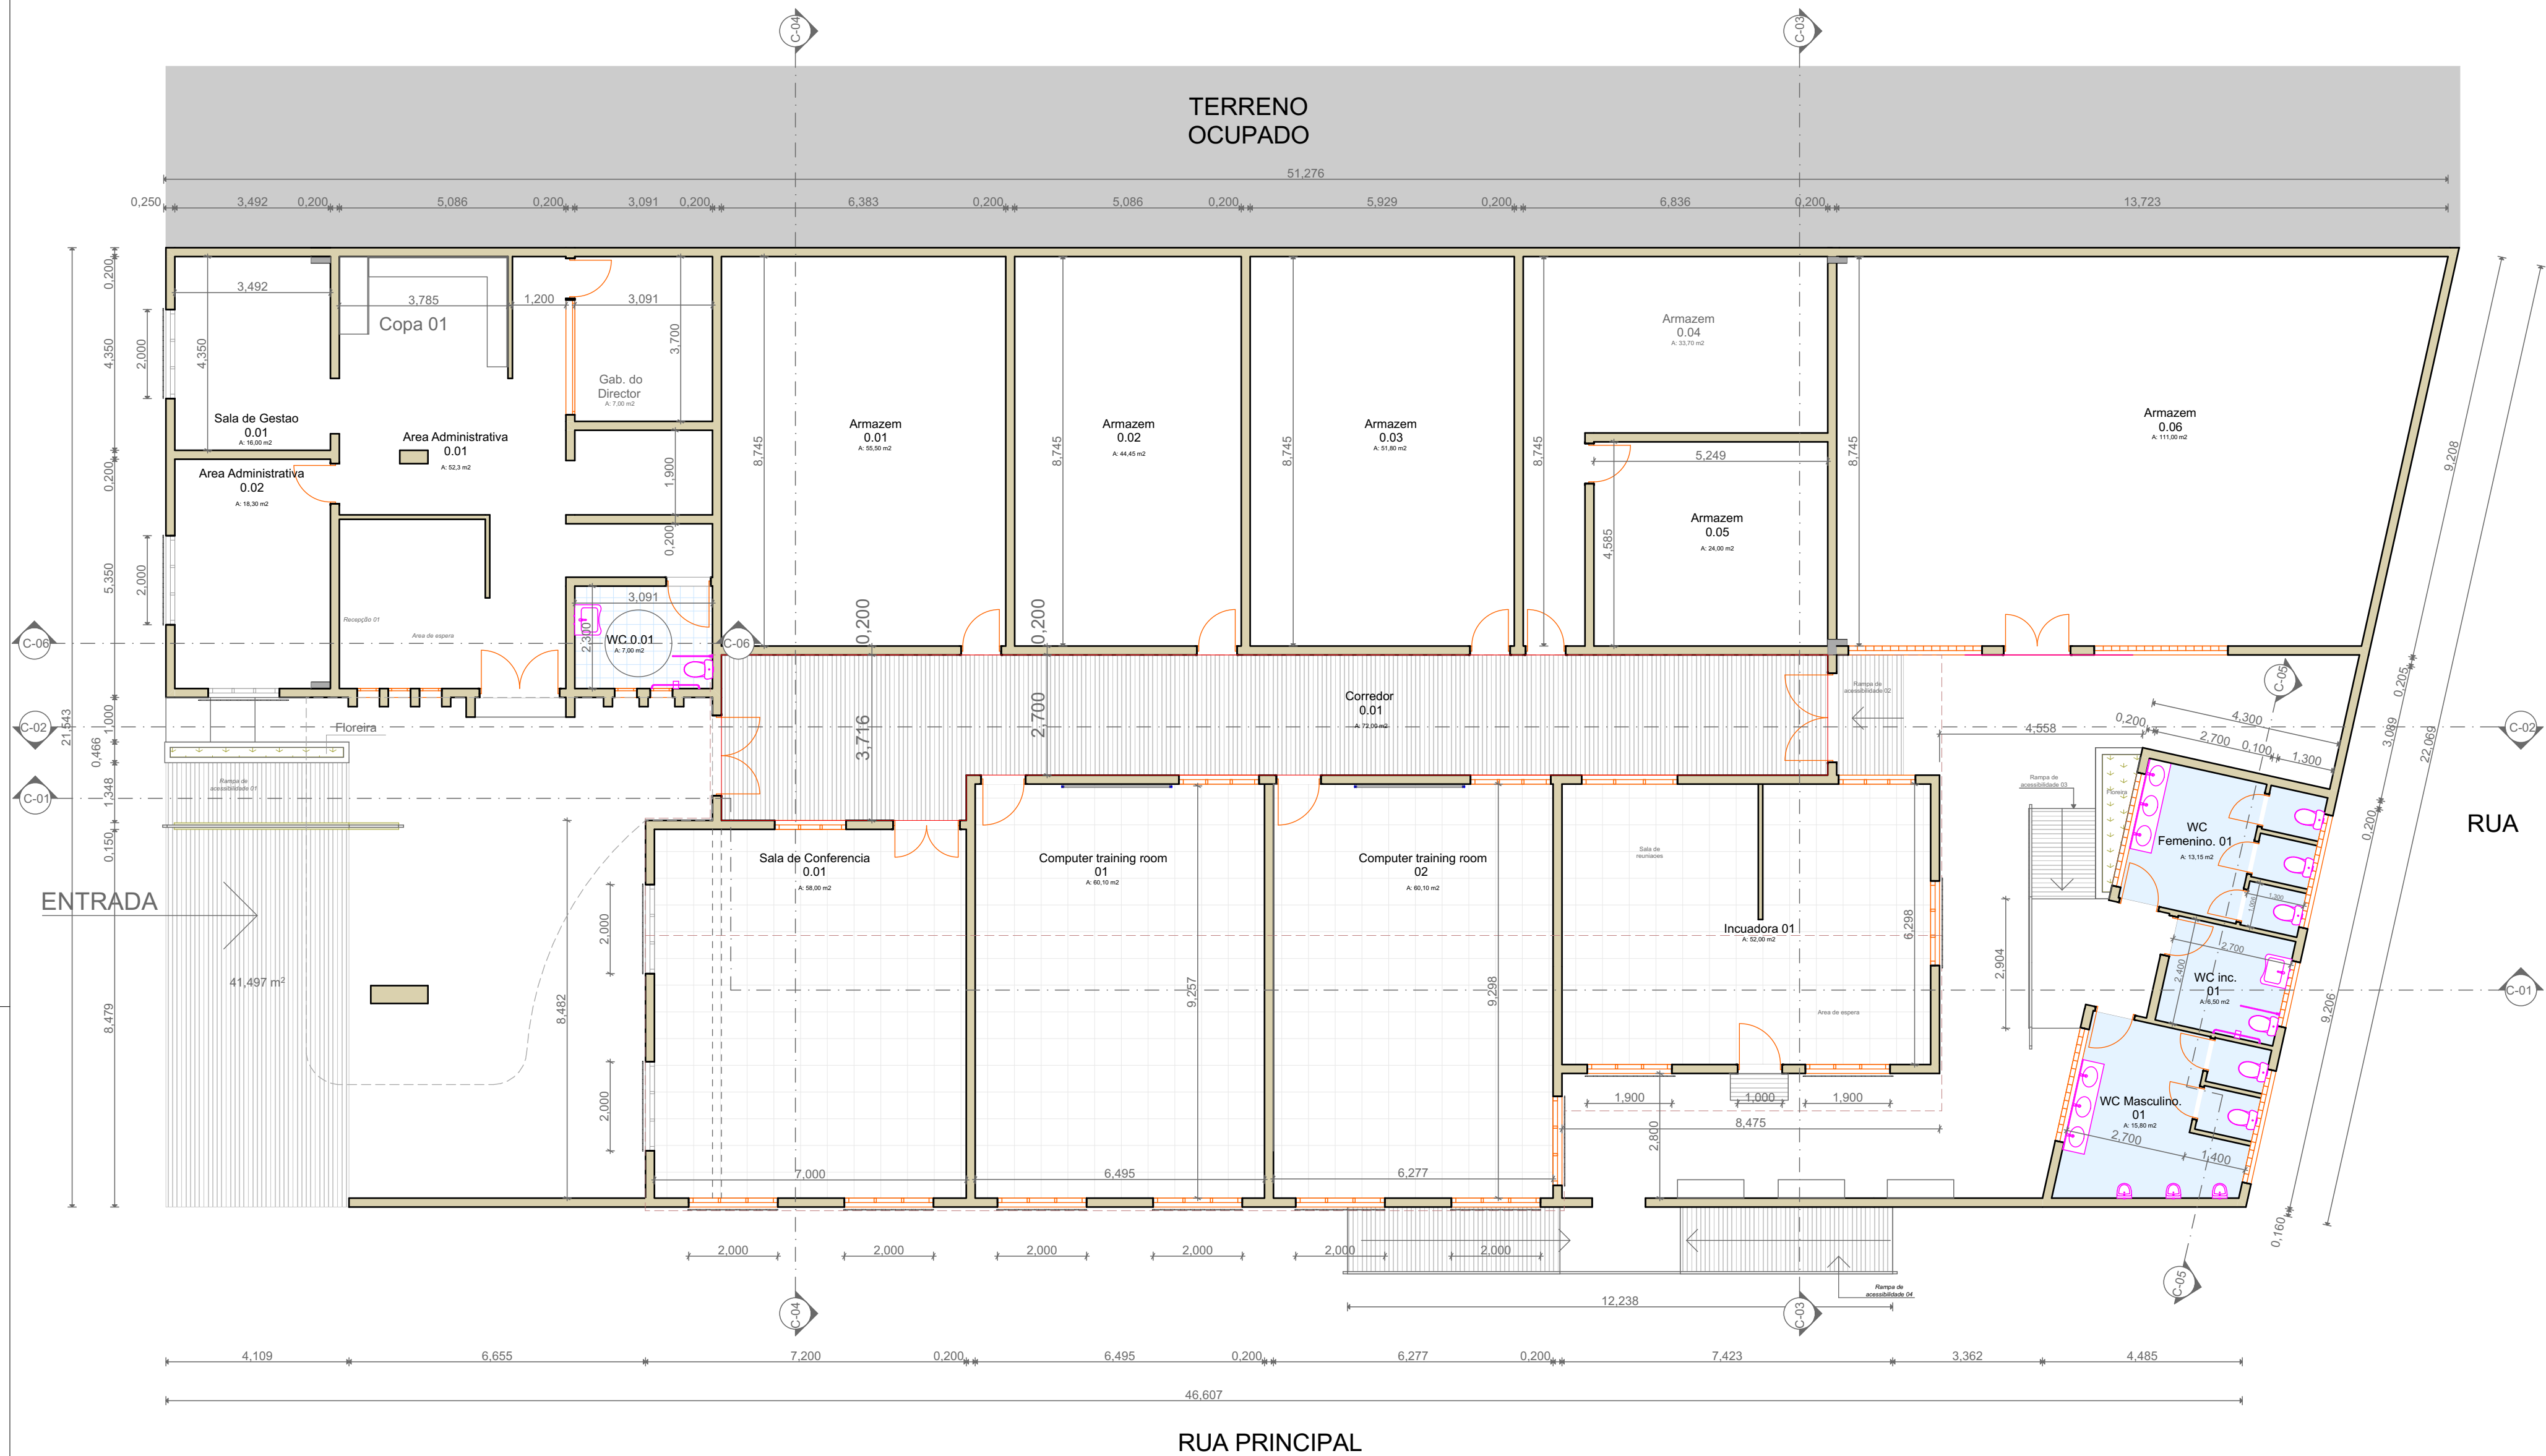


Planta de Piso Cotada - Atualizada Escala 1:100

PROCESSO APROVAÇÃO MUNICIPAL		DATA Fevereiro de 2025
PLANTA COTADA - ATUALIZADA ESCALAS 1: 100		A.06 revisão SUBSTITUI Nº
ARQUITECTURA Pedro E. Cumaio	LOCAL Cidade de Nampula	

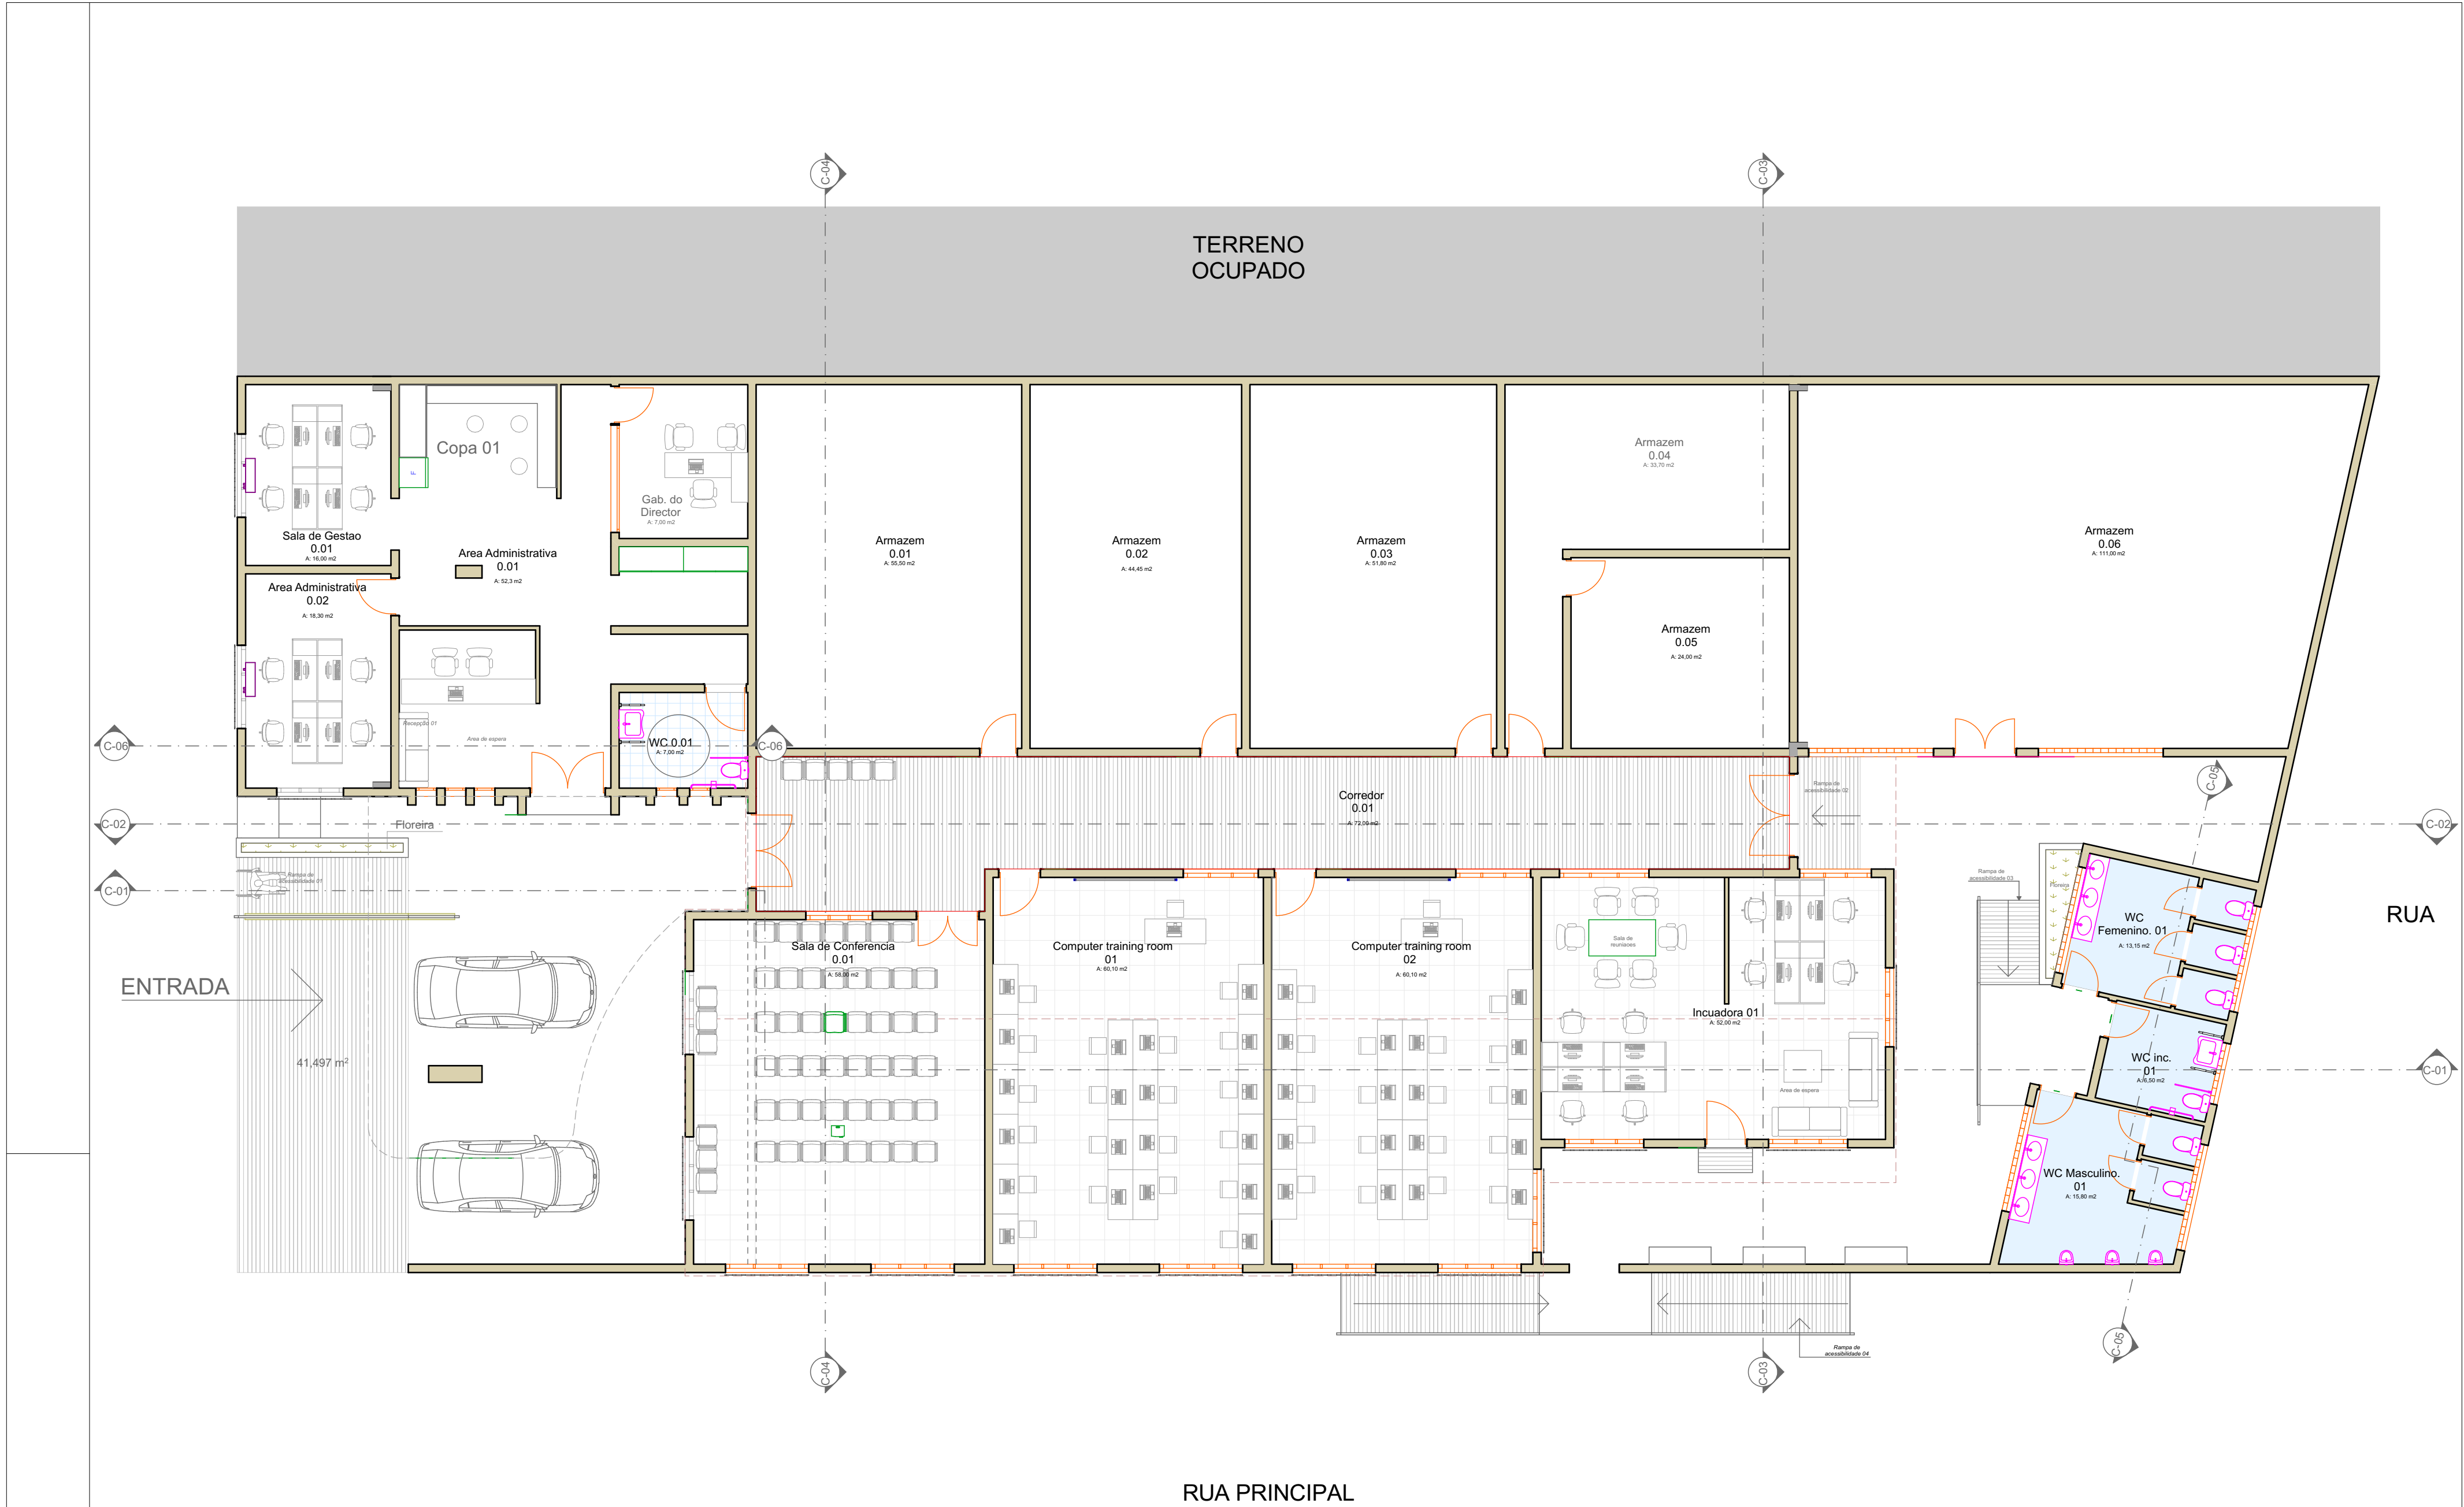


Planta de Piso Mobilada - Atualizada Escala 1:100

PROCESSO	DATA
APROVAÇÃO MUNICIPAL	Fevereiro de 2025
07 - PLANTA DE PISO MOBILADA ESCALAS 1: 100	A.07 revisão SUBSTITUI Nº
ARQUITECTURA	LOCAL
Pedro E. Cumaio	Cidade de Nampula

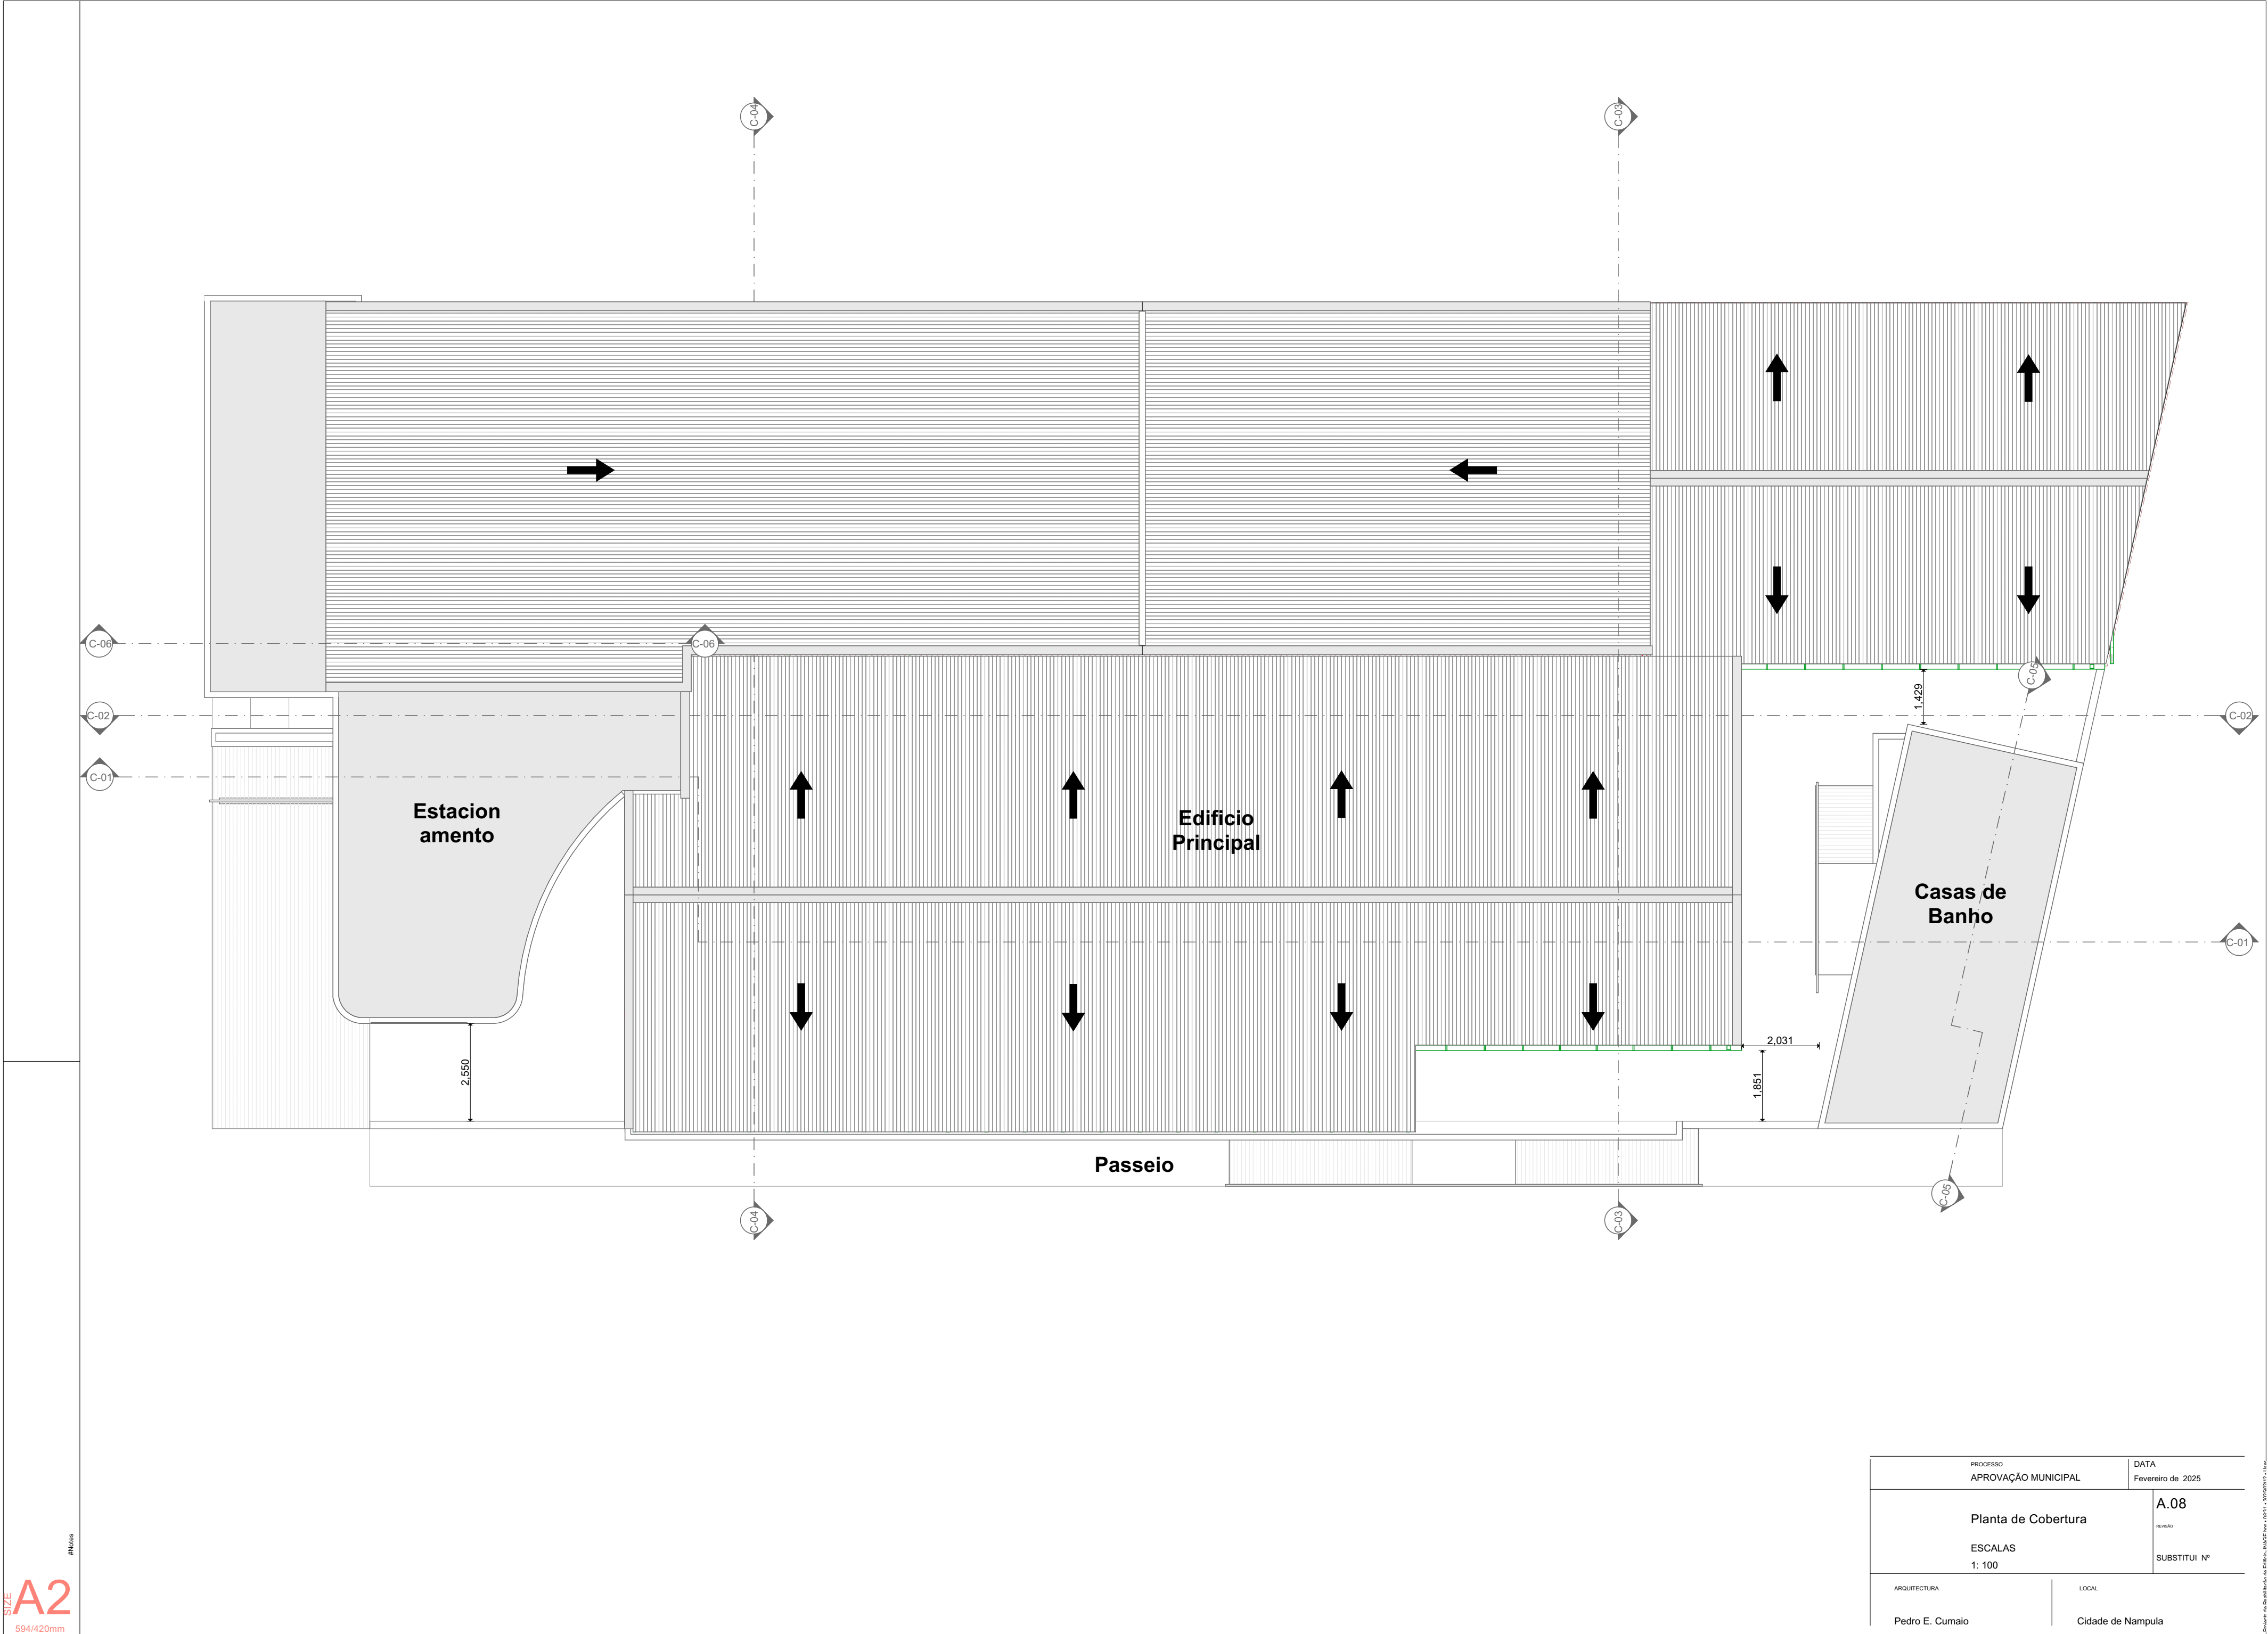



Alçado Frontal _Escala 1:100

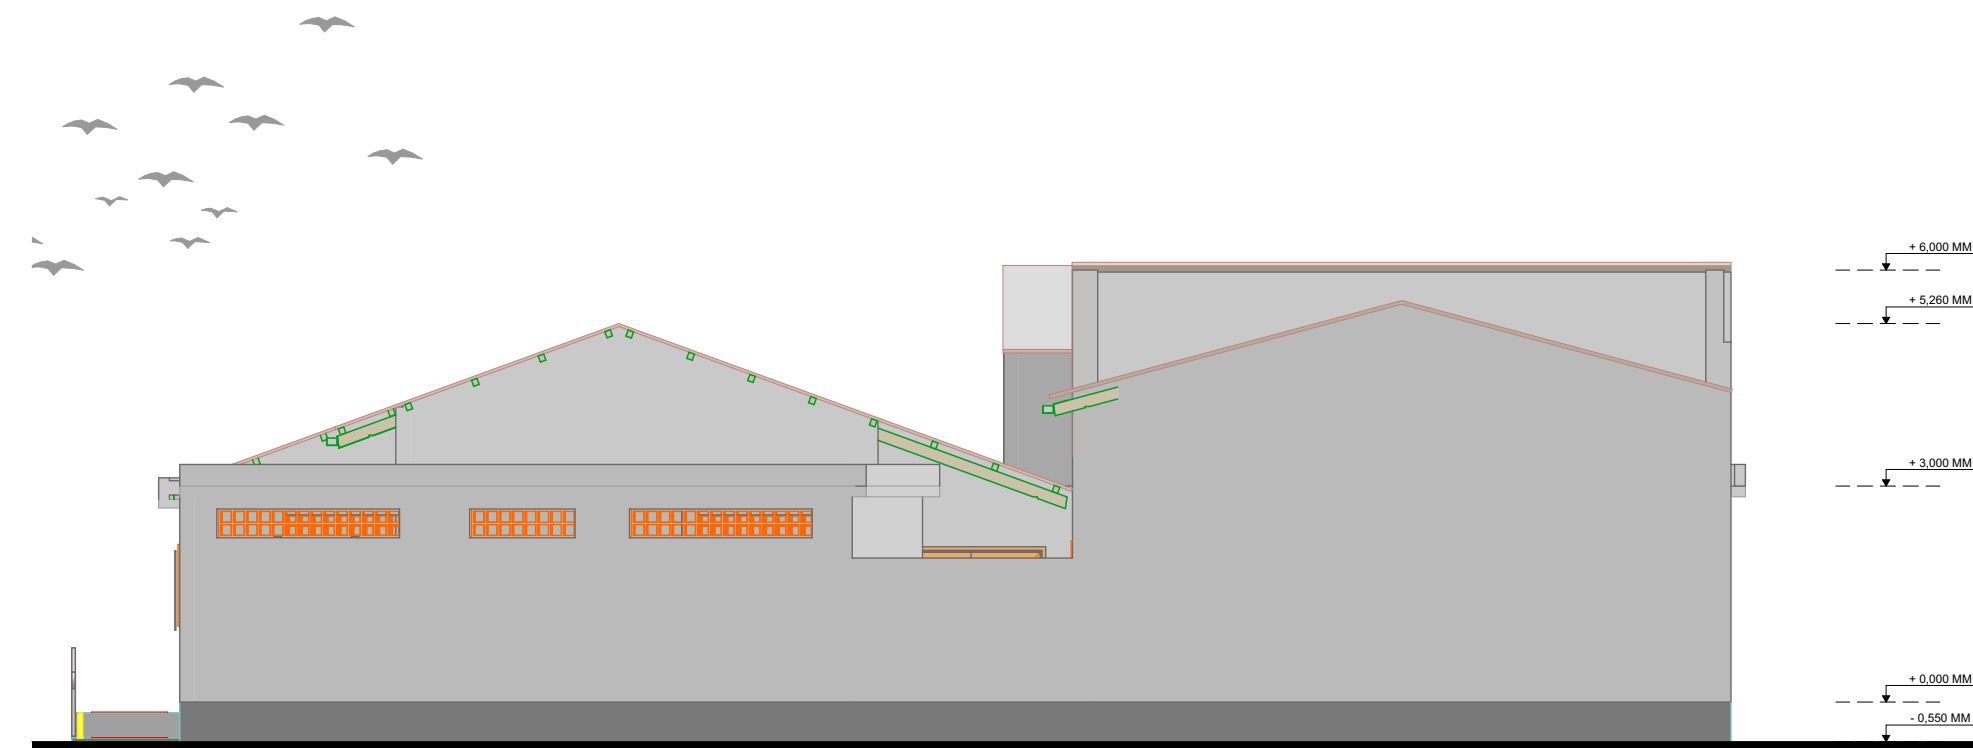

Alçado Posterior _Escala 1:100



Alçado Lateral Direito _Escala 1:100

